Эскизный проект

Индивидуальный жилой дом

Раздел: Архитектурные решения

Стадия: Эскизный проект

2020 г

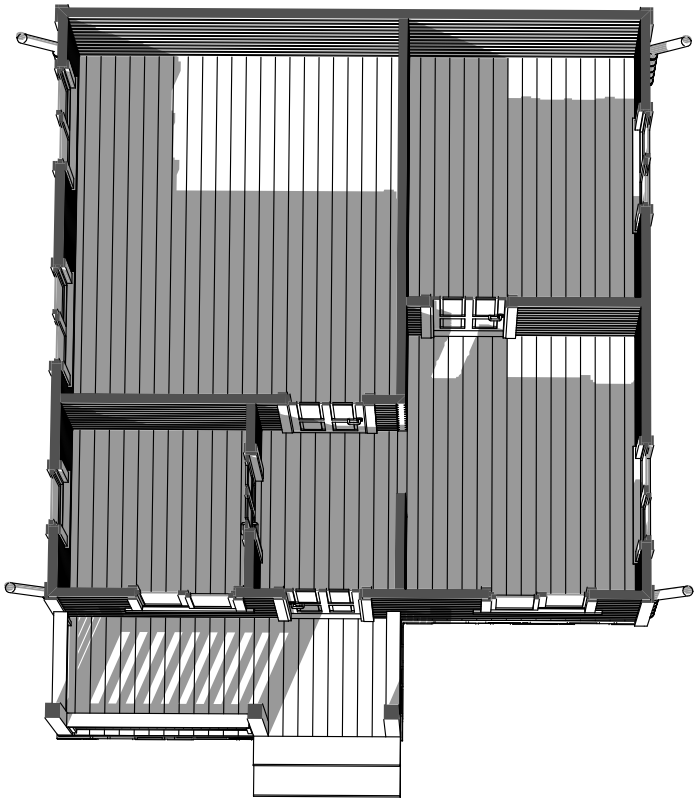

						Дом 6х6 1э 15.05.20.pln		
Изм.	Кол.уч.	Лист	№Док.	Подп.	Дата			
						Индивидуальный жилой дом	Стадия: ЭП	Лист: 2 / Листов:
						3Д Разрез		

Экспликация помещений 1 этаж		
№	Наименование помещений	Площадь, м2
1	Кухня гостиная	12,9
2	Комната	6,7
3	Комната	6,7
4	С/у	3,4
5	Тамбур	2,6
		32,3 м²

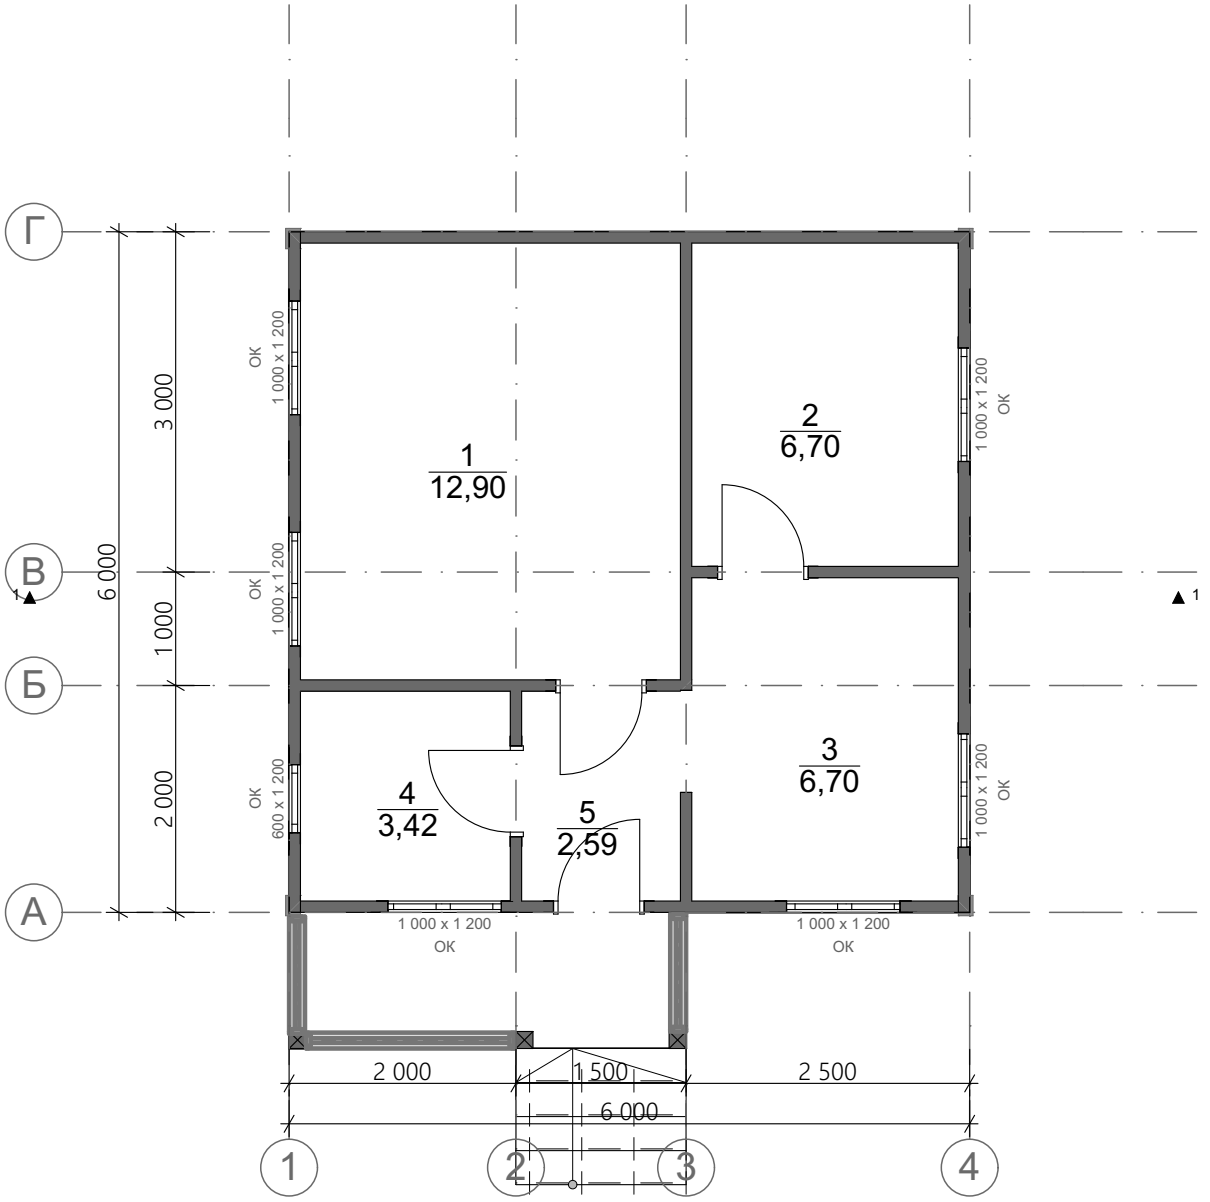

Изм.	Кол.уч.	Лист	№Док.	Подп.	Дата	Дом 6х6 1э 15.05.20.pln			
						Индивидуальный жилой дом	Стадия	Лист	Листов
							ЭП	3	
						План 1 этажа			

Элемент	Кол-во
Св Винт	14
Фунд Бл	2

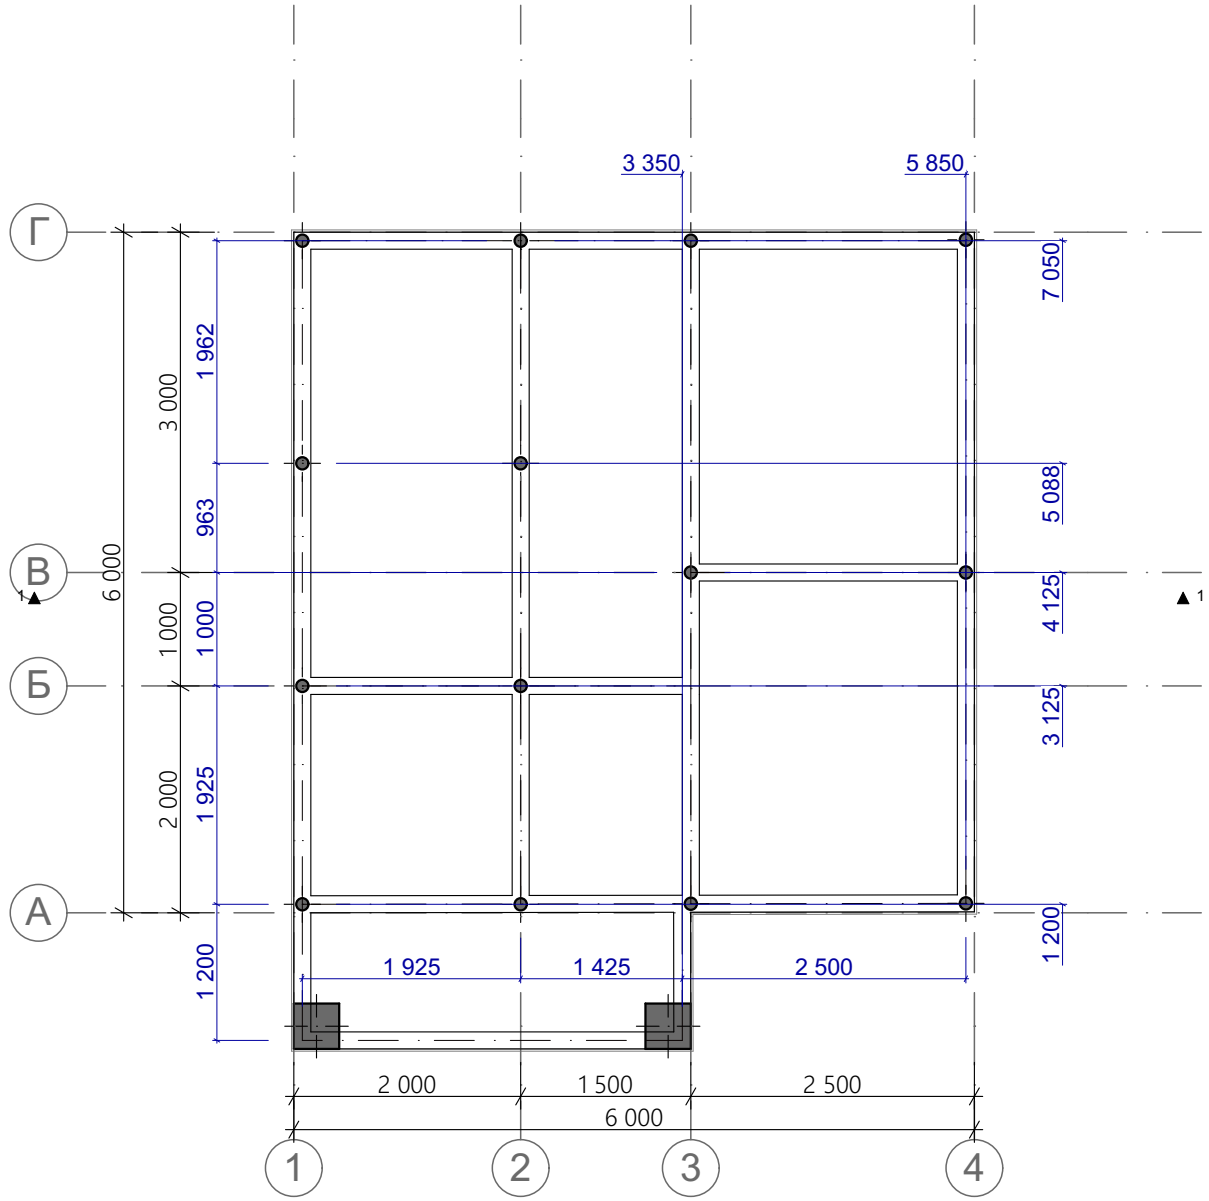

						Дом 6х6 1э 15.05.20.pln	
Изм.	Кол.уч.	Лист	№Док.	Подп.	Дата		
						Индивидуальный жилой дом	Стадия: ЭП; Лист: 5; Листов:
						План фунд. и окл. бруса	

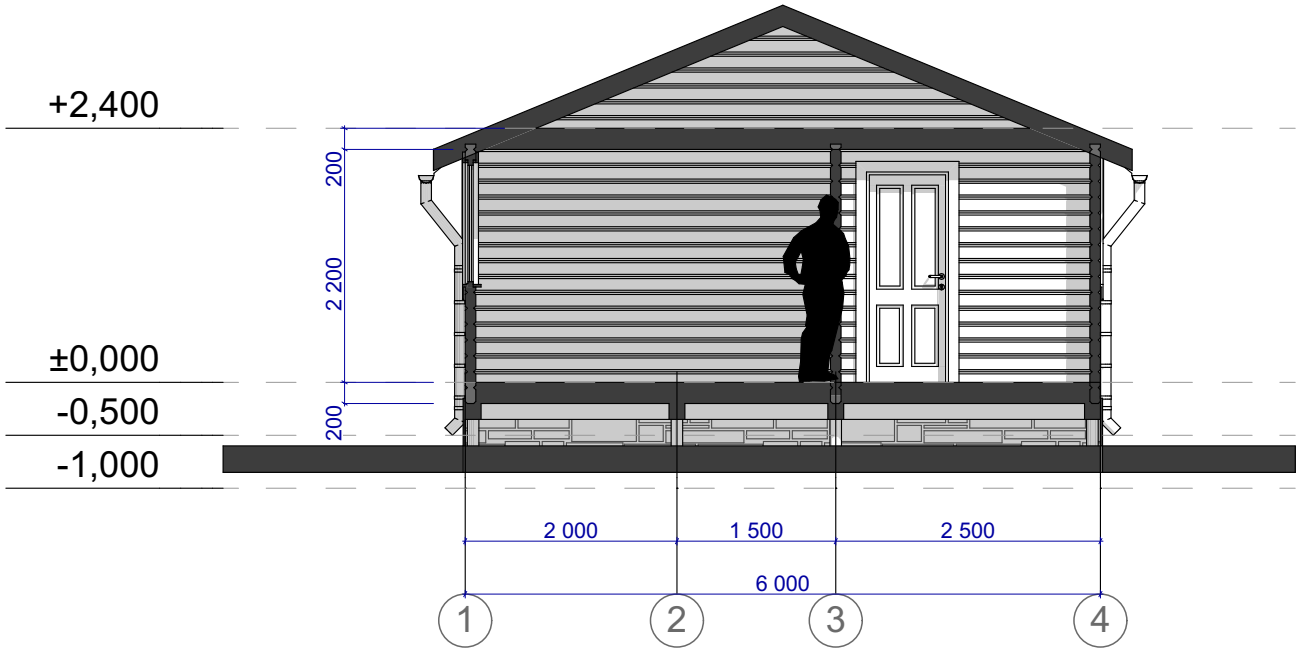

						Дом 6х6 1э 15.05.20.pln
Изм.	Кол.уч.	Лист	№Док.	Подп.	Дата	
						Индивидуальный жилой дом
						Разрез

Стадия	Лист	Листов
ЭП	6	

Спецификация окон и дверей

Изделие	ДГ	ОК	ОК	Пустой проем
Размеры	800×2 000	1 000×1 200	600×1 200	900×2 100
Кол-во	4	6	1	1
Вид со Стороны Открывания	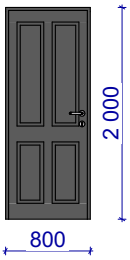	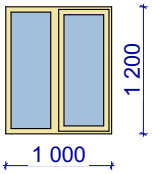	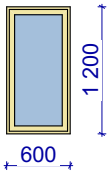	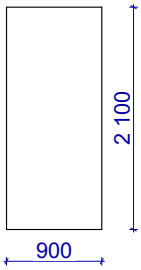

Примечание:
Размеры оконных и дверных блоков
указаны без учета монтажных зазоров.

Изм.	Кол.уч.	Лист	№Док.	Подп.	Дата	Дом 6х6 1э 15.05.20.pln			
						Индивидуальный жилой дом	Стадия	Лист	Листов
							ЭП	7	
						Спецификация окон и дверей			